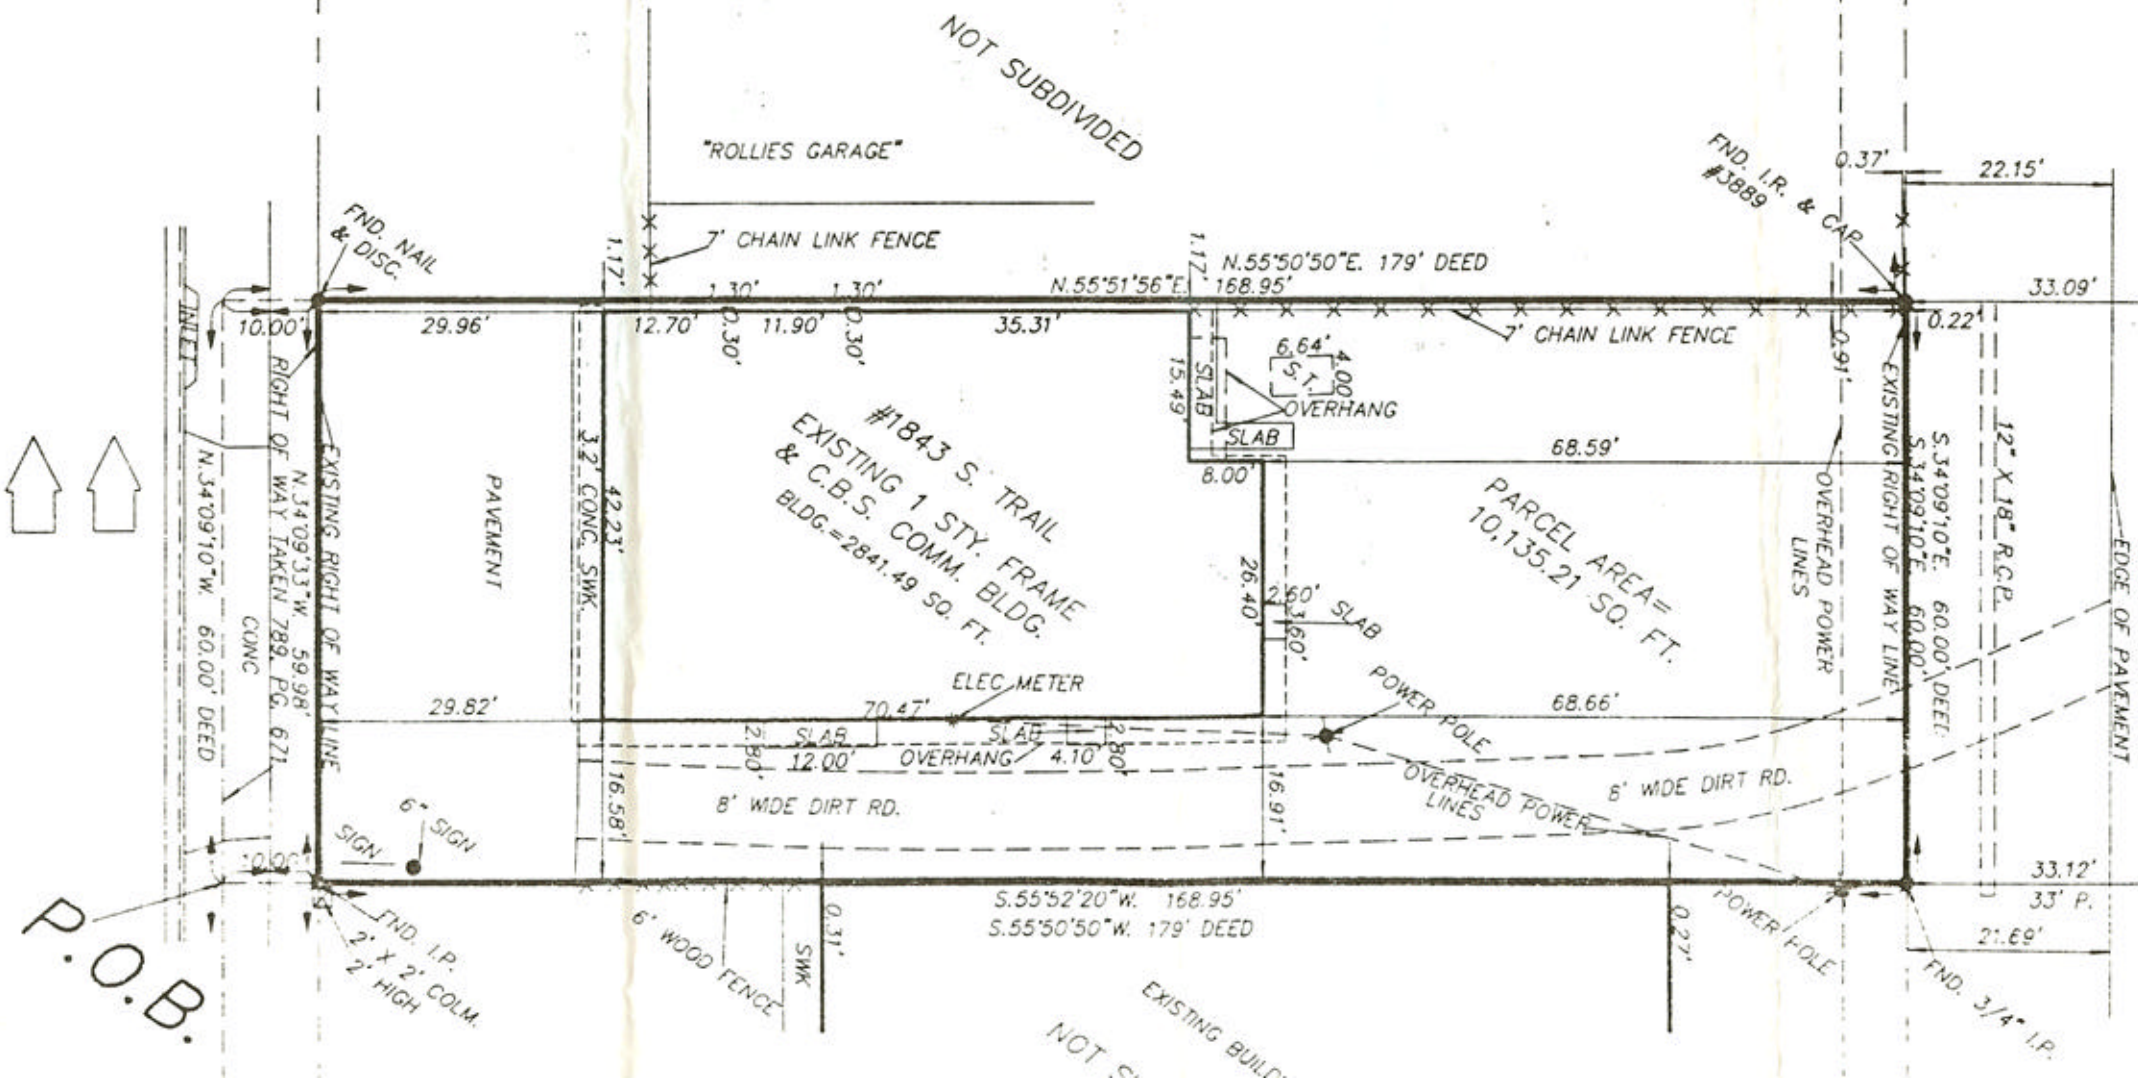
U.S. 41, TAMIAMI TRAIL
P.O.B.
NOT SUBDIVIDED
"ROLLIES GARAGE"
FND. NAIL & DISC.
7' CHAIN LINK FENCE
N.55°51'56"E.
N.55°50'50"E. 179' DEED
168.95'
FND. I.R. & CAP #3889
0.37'
22.15'
33.09'
0.22'
10.00'
29.96'
12.70'
11.90'
35.31'
6.64'
4.00'
OVERHANG
SLAB
15.49'
68.59'
8.00'
#1843 S. TRAIL
EXISTING 1 STY. FRAME & C.B.S. COMM. BLDG.
BLDG.=2841.49 SQ. FT.
PARCEL AREA= 10,135.21 SQ. FT.
PAVEMENT
3.2' CONC. SWK.
42.23'
26.40'
2.60'
3.60'
ELEC. METER
POWER POLE
OVERHEAD POWER LINES
EXISTING RIGHT OF WAY LINE
RIGHT OF WAY TAKEN 789 PG. 671
N.34°09'33"W. 59.98'
N.34°09'10"W. 60.00' DEED
CONC
INLET
29.82'
70.47'
68.66'
12.00'
4.10'
16.58'
16.91'
8' WIDE DIRT RD.
6' WIDE DIRT RD.
6" SIGN
SIGN
10.00'
S.34°09'10"E. 60.00' DEED
12" X 18" R.C.P.
EDGE OF PAVEMENT
33.12'
33' P.
21.69'
FND. 3/4" I.P.
FND. I.P. 2' X 2' COLM. 2' HIGH
S.55°52'20"W. 168.95'
S.55°50'50"W. 179' DEED
6' WOOD FENCE
SWK.
0.31'
0.27'
POWER POLE
EXISTING BUILD
NOT S